


Plan 1
1:100

Ritningen är skyddad enligt upphovsrättslagen och får inte kopieras, spridas eller förstå användas utan upphovsmannens medgivande

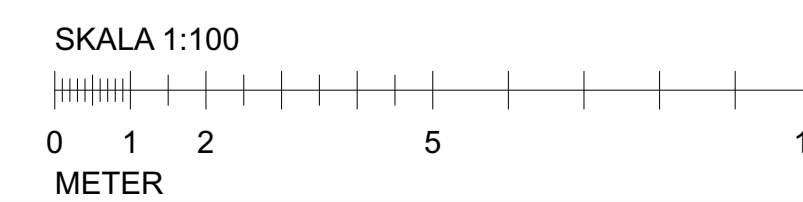

FÖRSLAGSHANDLING

BET	ÄNDRINGEN AVSER	DATUM	SIGN
Kund Tillfällig skolbyggnad Objektets namn 1 Kommun DDDDDDD 12 B2000 PLANRITNING A1 (ALT 1)			
Expandia Modular AB 021-80 41 10 Datum: 2023-09-19	www.expandia.se info@expandia.se Ritad av: EGT	Skala: 1:100 Avtalsnummer: 19085	Ritningsnummer: 15135.01 Rev: